



Schnitt: A-A
section: A-A

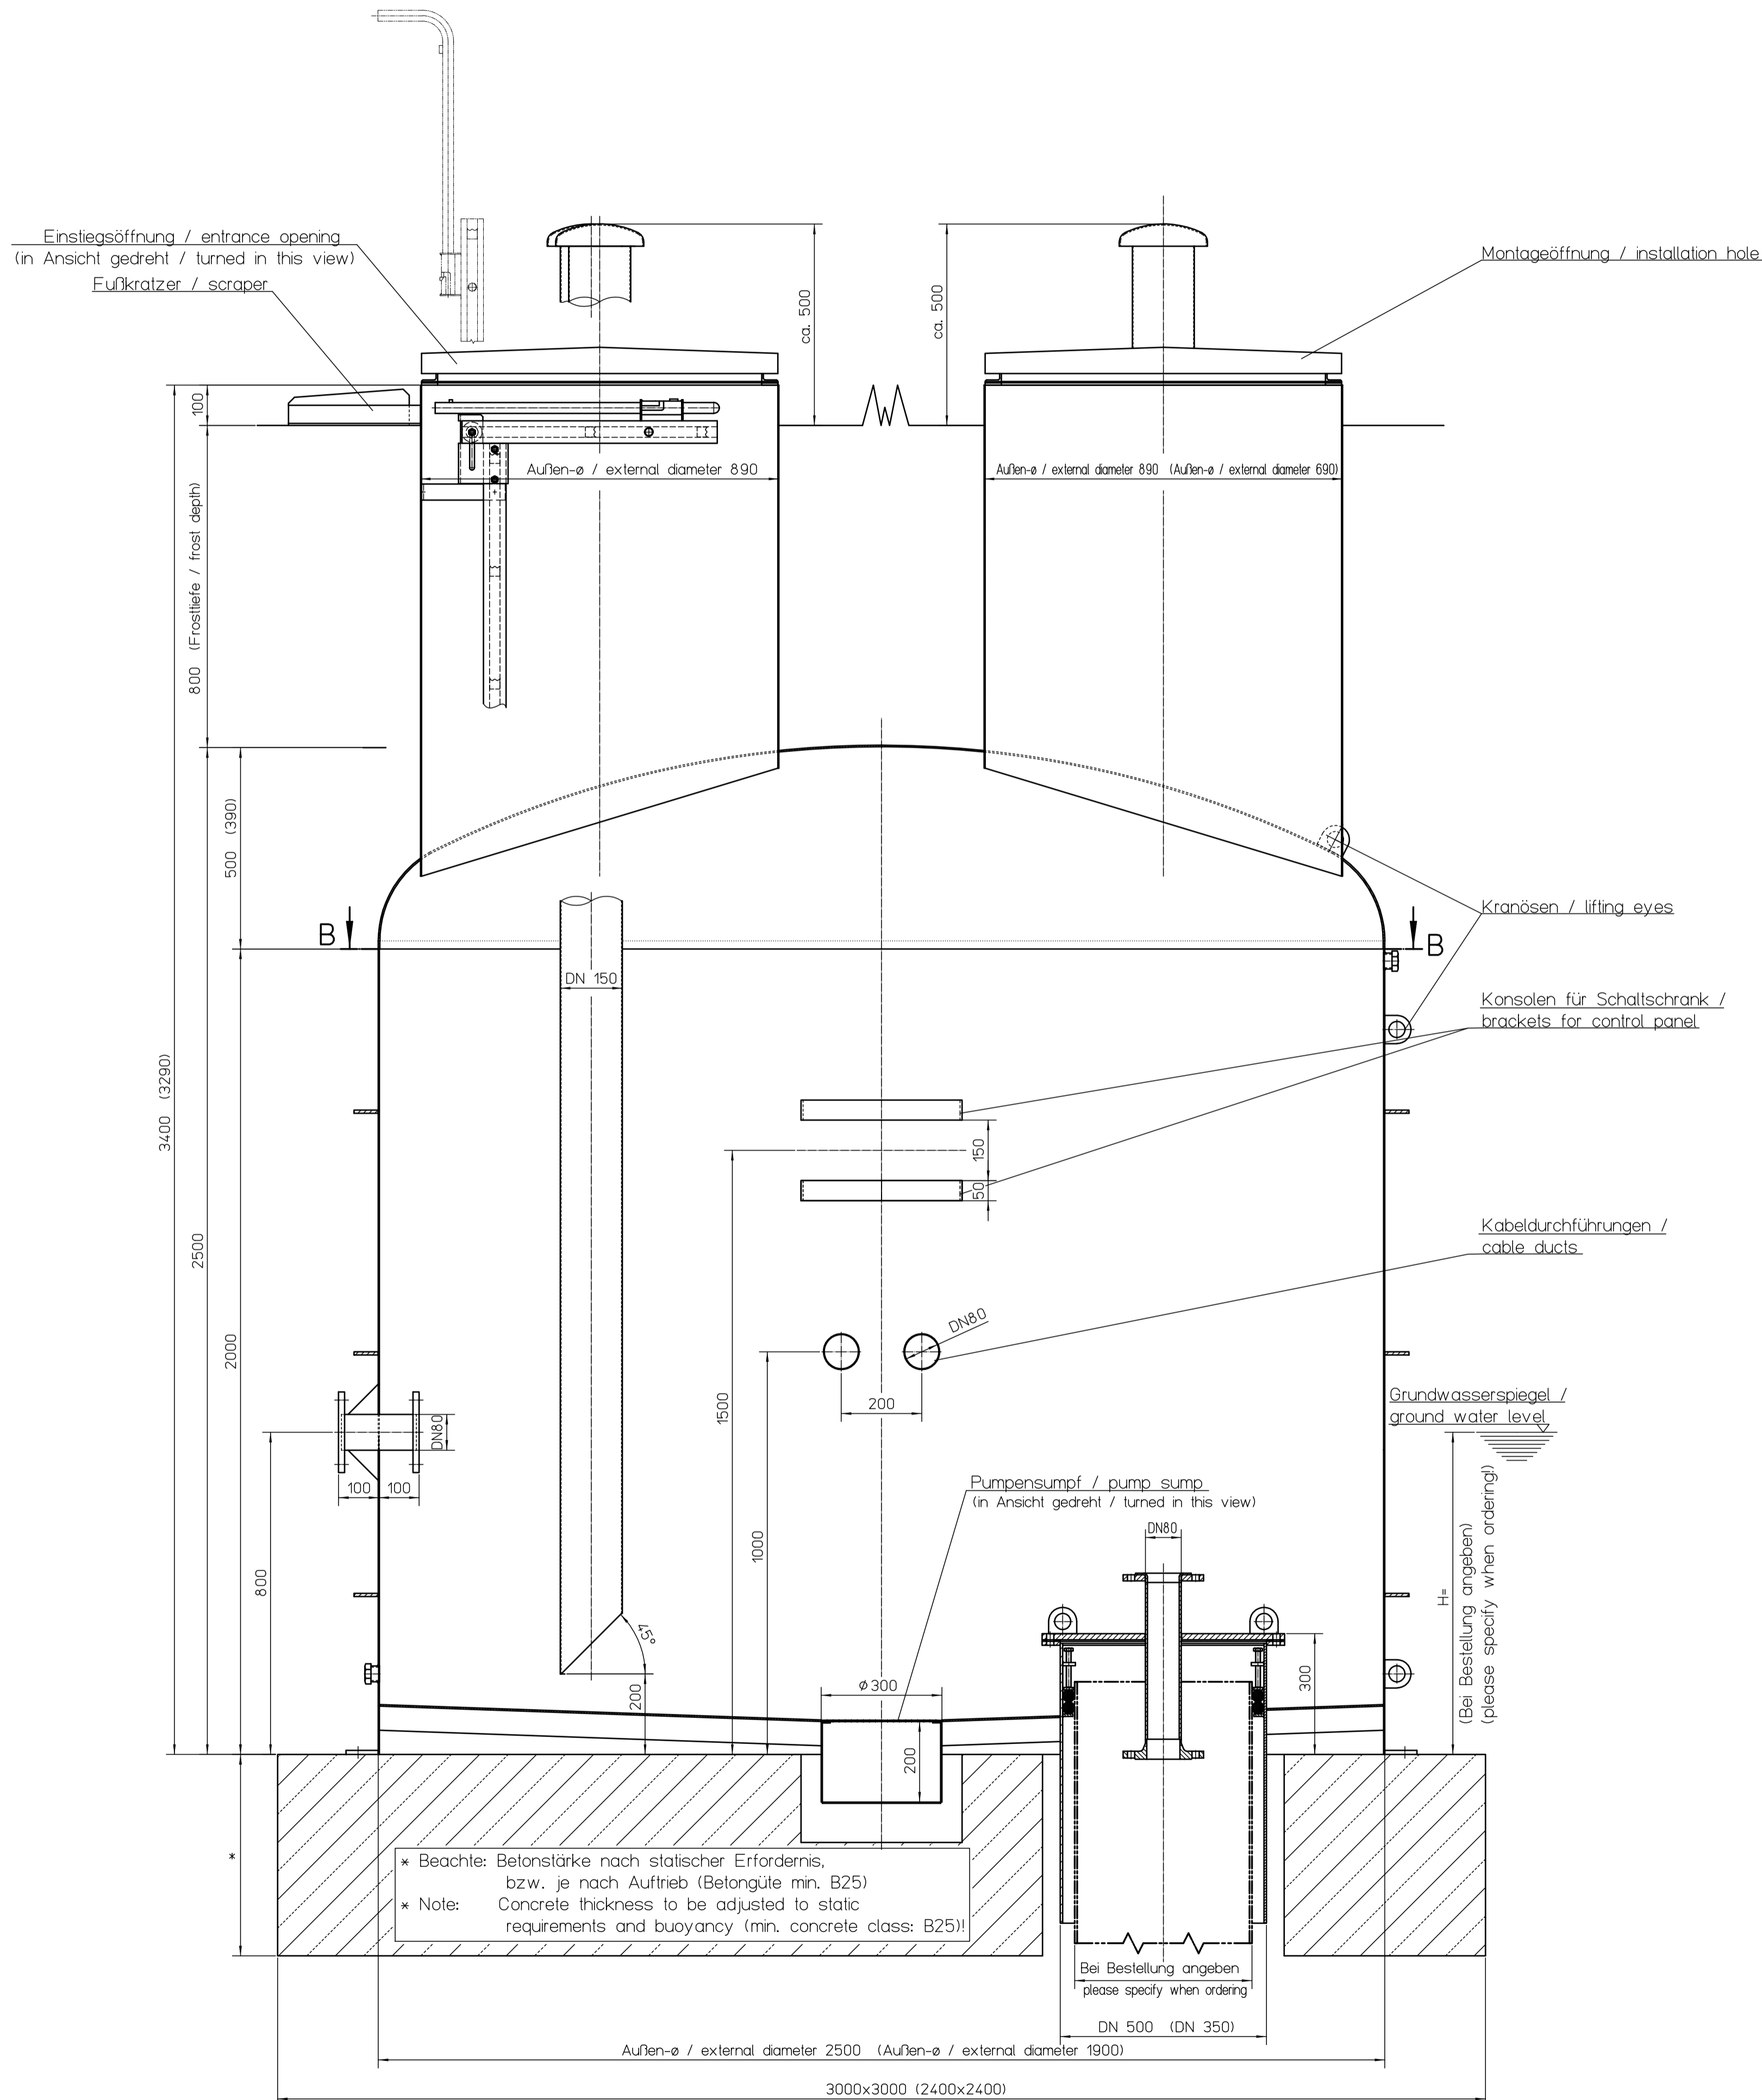

Schnitt: B-B
section: B-B

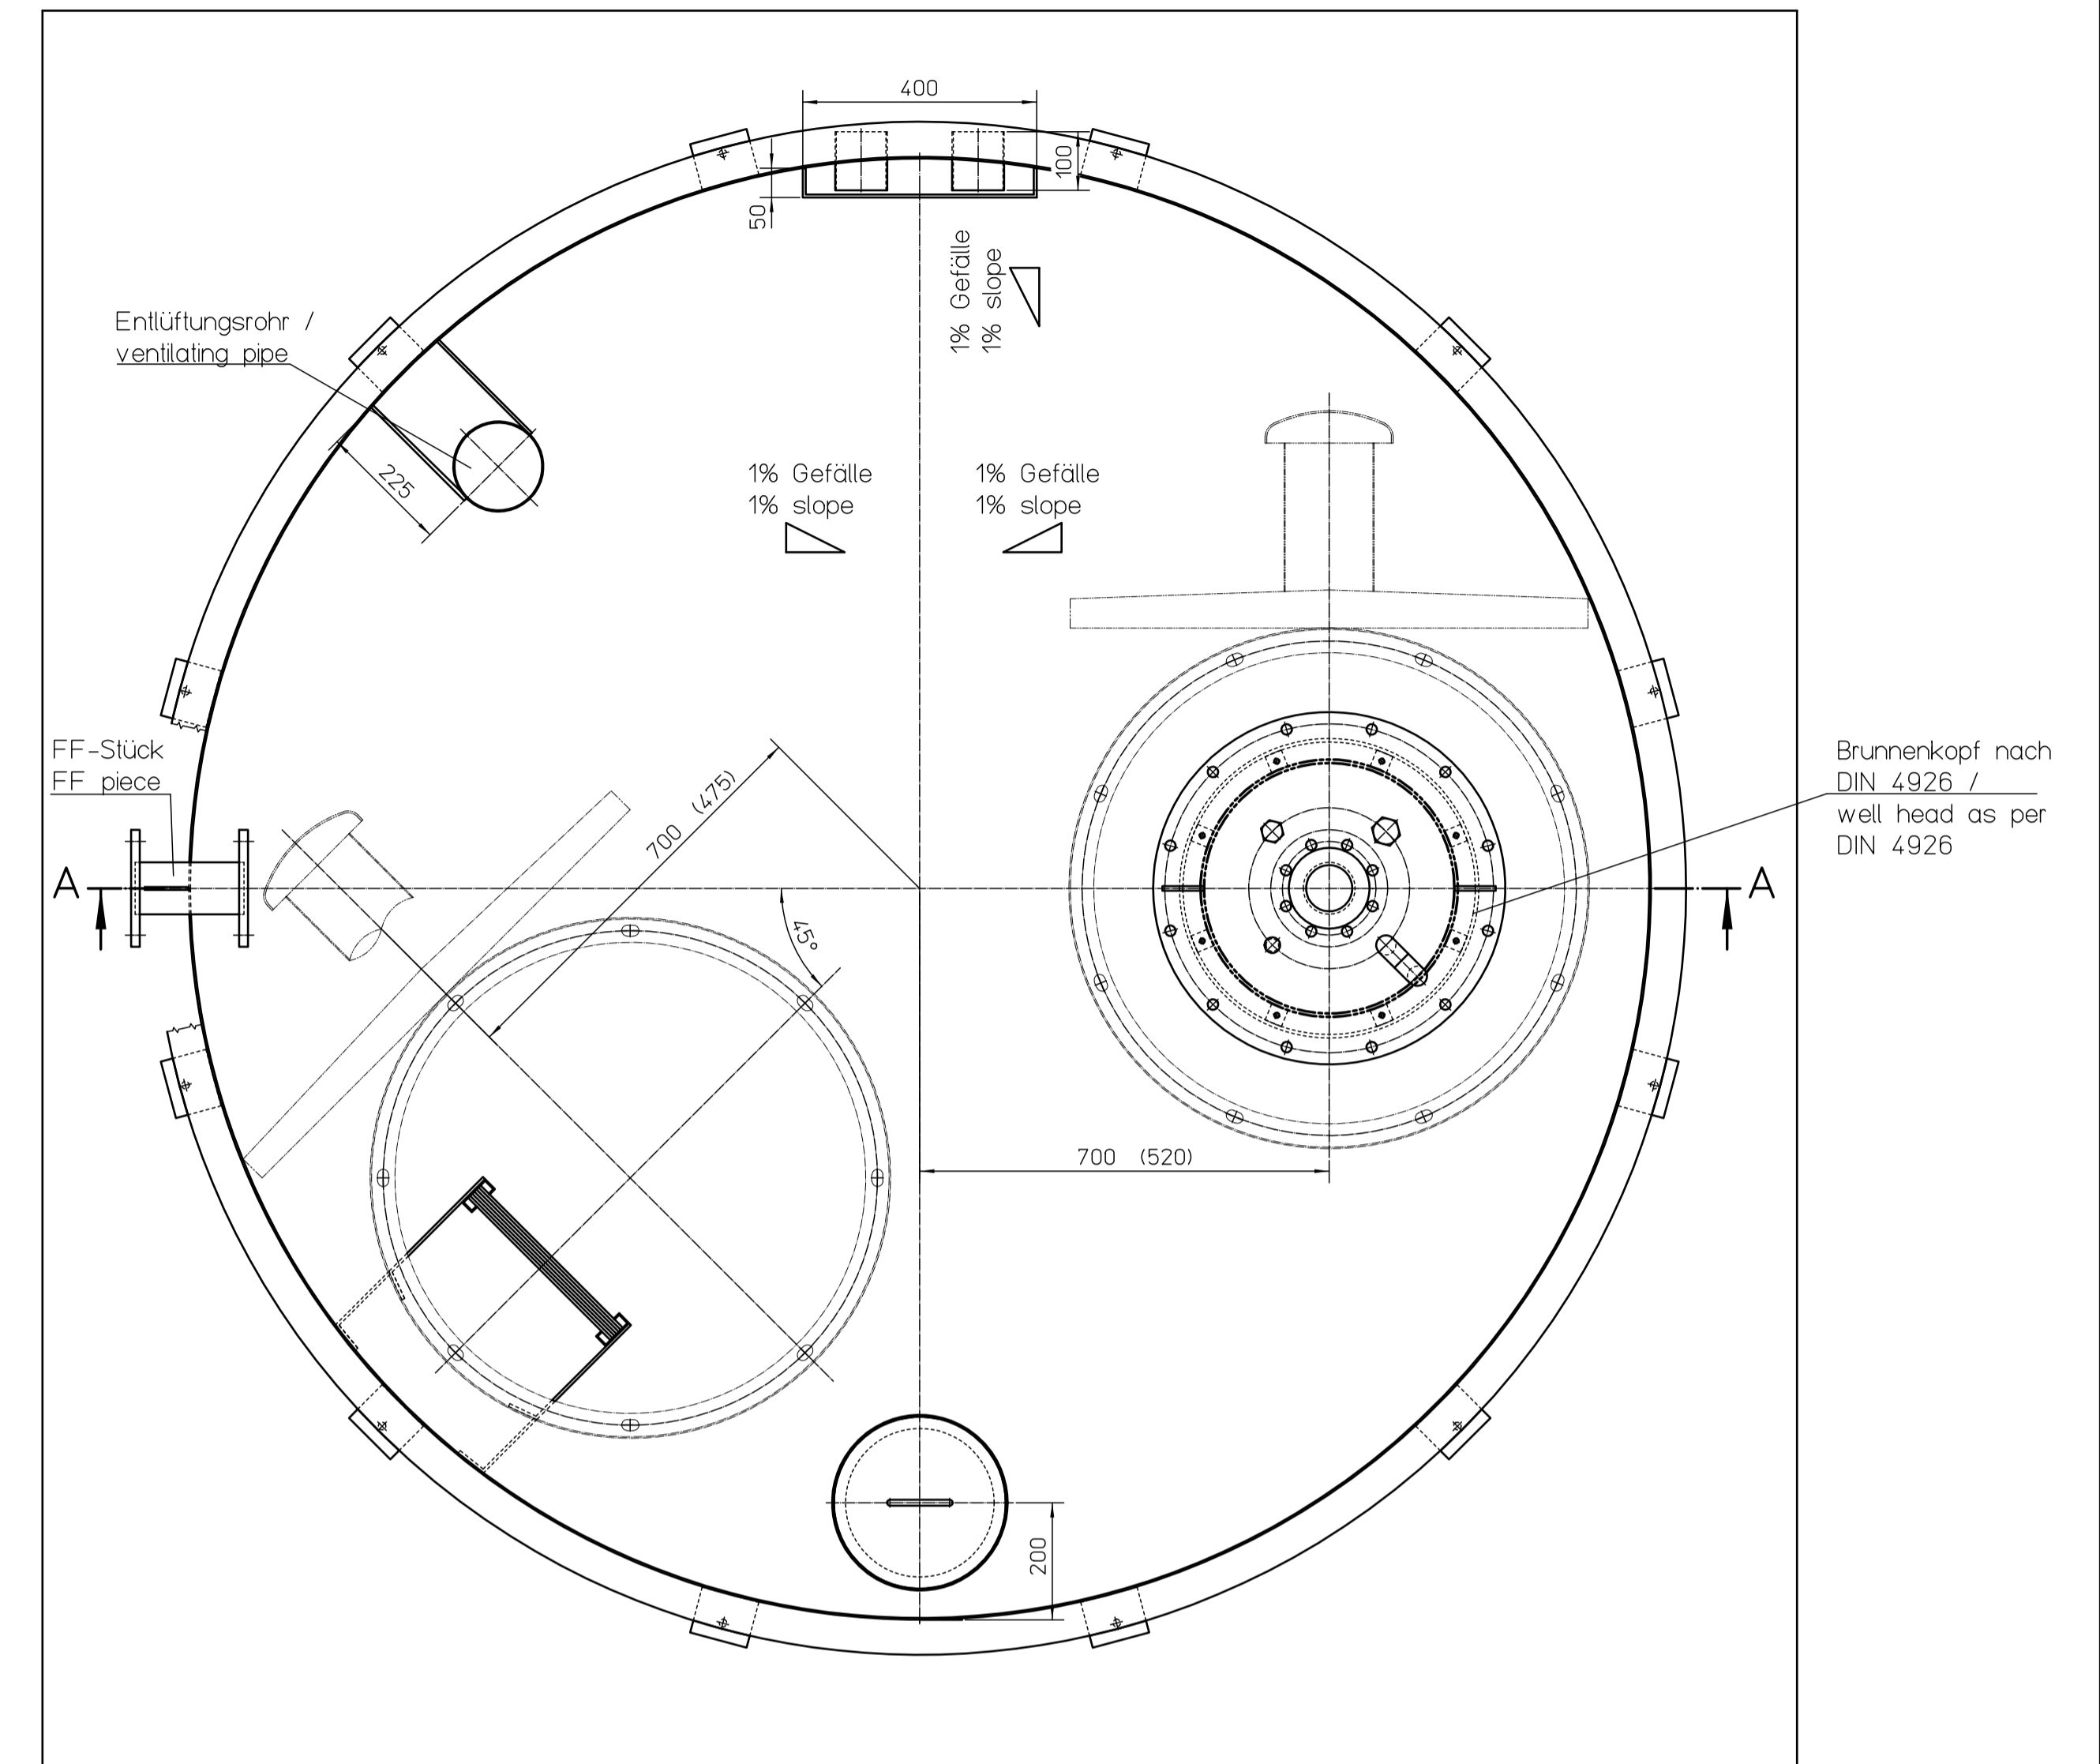

Maße die in Klammern stehen
gelten für Fertigschacht ø1900.
dimensions in brackets are applicable
for prefabricated manhole 1900

Pos. / Item	Menge / Quantity	Bezeichnung / Specification	Werkstoff / Lieferant / Material / Supplier	Bemerkung / Annotations
Diese Zeichnung ist geistiges Eigentum der Fa. Hans Huber AG und damit urheberrechtlich geschützt. Zuwiderhandlungen verpflichten zu Schadenersatz. This is a copyrighted drawing which is the intellectual property of Hans Huber AG. Any contravening offender will be held liable for payment of damages.				
Technische Änderungen vorbehalten / Subject to modification			ISO 2768-mk	D-92334, Berching / Tel.: 08462/201-0
HUBER TECHNOLOGY				
Fertigschacht D=2500, D=1900 (FGS1)				
Finished manholes D=2500, D=1900 (FGS1)				
Ver- sion	Änderung Modification	Datum Date	Name Name	Projektskizze / Project Note
d	Überarbeitet kg	08.02.01	cg	
Norm. Massstab/Scale: 1:10				
Standard Standard	Art.-Code Item Code	Familie Family	Projekt Project	Art.-Code Blatt Item Code Sheet
			000000_190156	-/1